

PRÍLOHA Č. 5


*„Jestvujúce rozvody pre objekt Skladového
hospodárstva energetiky“*

LEGENDA JESTV. ROZVODOV

- MANUÁLIZÁČIA ST. PŮSOBNÁ
- MANUÁLIZÁČIA DŮŽDOVÁ
- MANUÁLIZÁČIA ELEKTRIČNÁ
- ROZVOD PŮVNETEJ TUDY
- ROZVOD PŮZĀRNETEJ TUDY
- ROZVOD PŮVNETEJSEL. TUDY




REKONŠTRUOVANÉ OBJEKTY

SO 01 SKLADOVE HOSPODÁRSTVO ENERGETIKY

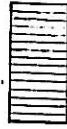

SO 316
REKONŠTRUKČIA KOTOLNE
± 0 = 205,30 - JADRN

POZNÁMKA:
TOTO STAVENIE BOLIA KONTROLOVANÁ Z REALIZÁČ-
NEHO PODOBŤAŠPŮSOBNÉHO KOTOLNE.

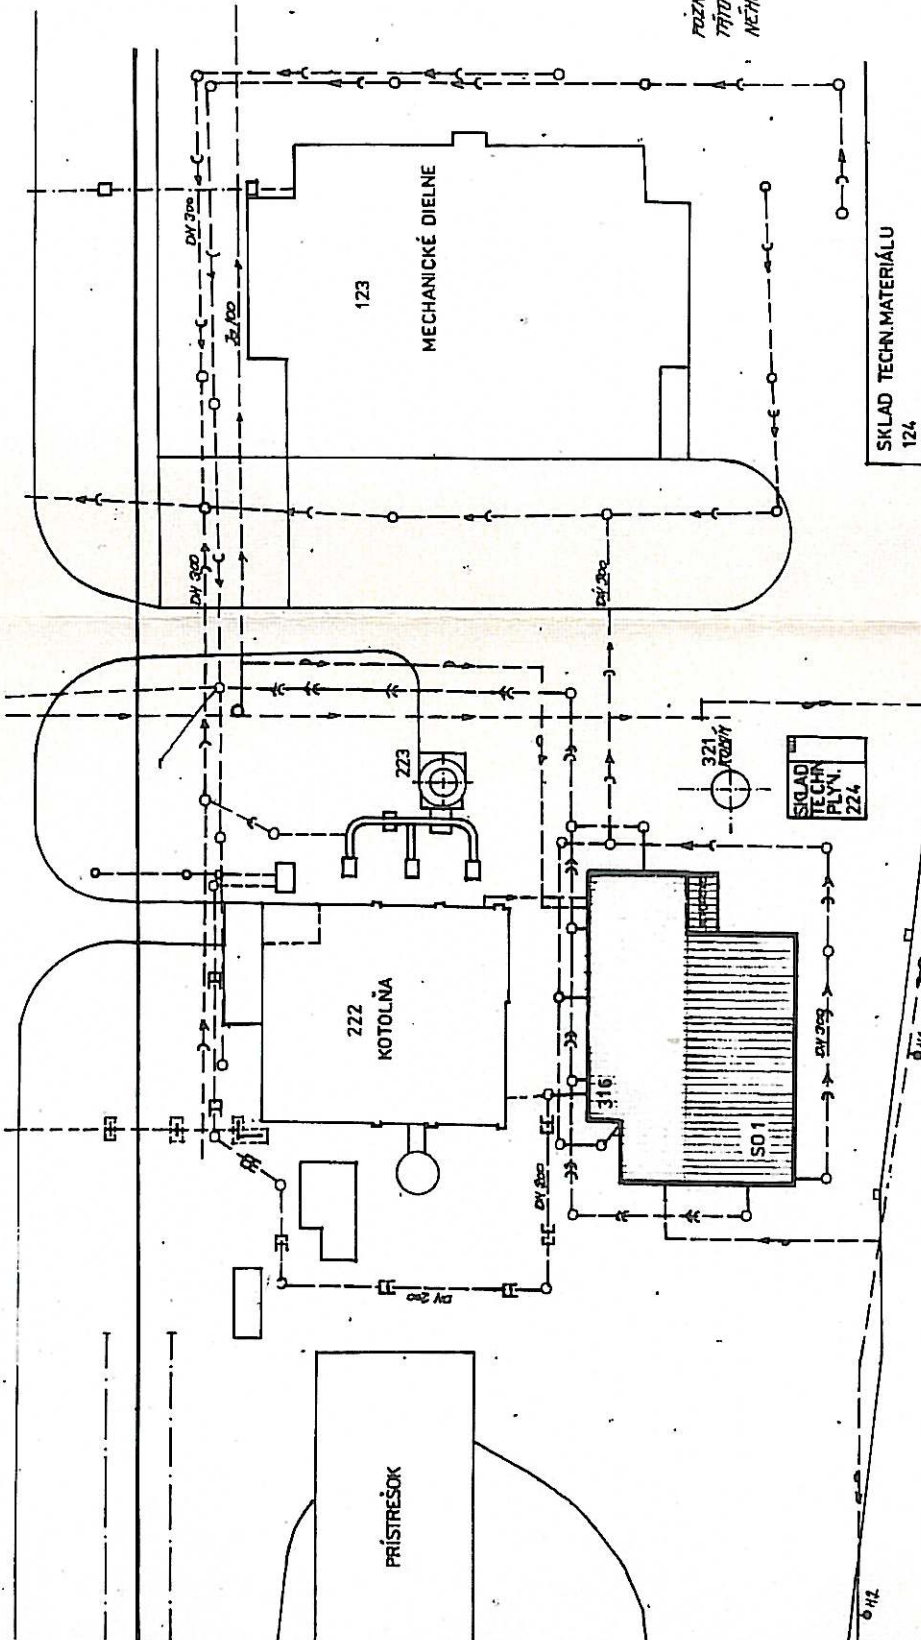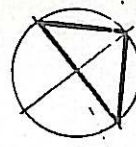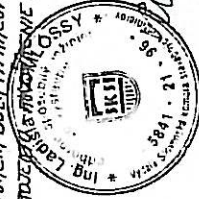

SKLAD TECHN. MATERIÁLU
124

R.	1:500	Návrh: ING. KOMLÓSSY LUKÁČOVA Ved. inžinier: KOMLÓSSY LUKÁČOVA	Výprac.: Ved. inžinier: PASEK	Štadište: 310	Objekt: SO-1
PÍO HEMPIK J. Bratislava		INVESTOR: CHEMOLAK a. s. SMOLENICE	Č. ZAKAZKY: 153 210 02 000	DÁTUM: 06/1990	BRATISLAVA S 10
		STAVBA: SKLADOVE HOSPOD. ENERGETIKY	POČET L. 4	POČET V. 2	ČÍSLO VÝKRESU: 2
		HAZOV VÝREBU: SO 1 SKLADOVE HOSPODÁRSTVO ENERGETIKY	SITUÁČNÁ SCHEMA		
			3-336R-25697		